



- 7.B Norma Zonal. Grado
- CASCO ANTIGUO
- AMPLIACION DEL CASCO
- ENSANCHE INTENSIVO
- ENSANCHE EXTENSIVO
- INDUSTRIA Y ALMACENES
- DOTACIONES Y EQUIPAMENTOS
- ESPACIOS LIBRES Y ZONAS VERDES
- LIMITE DEL SUELO URBANO
- LIMITE DEL SUELO URBANIZABLE
- LIMITE DE ZONAS DE ORDENANZA

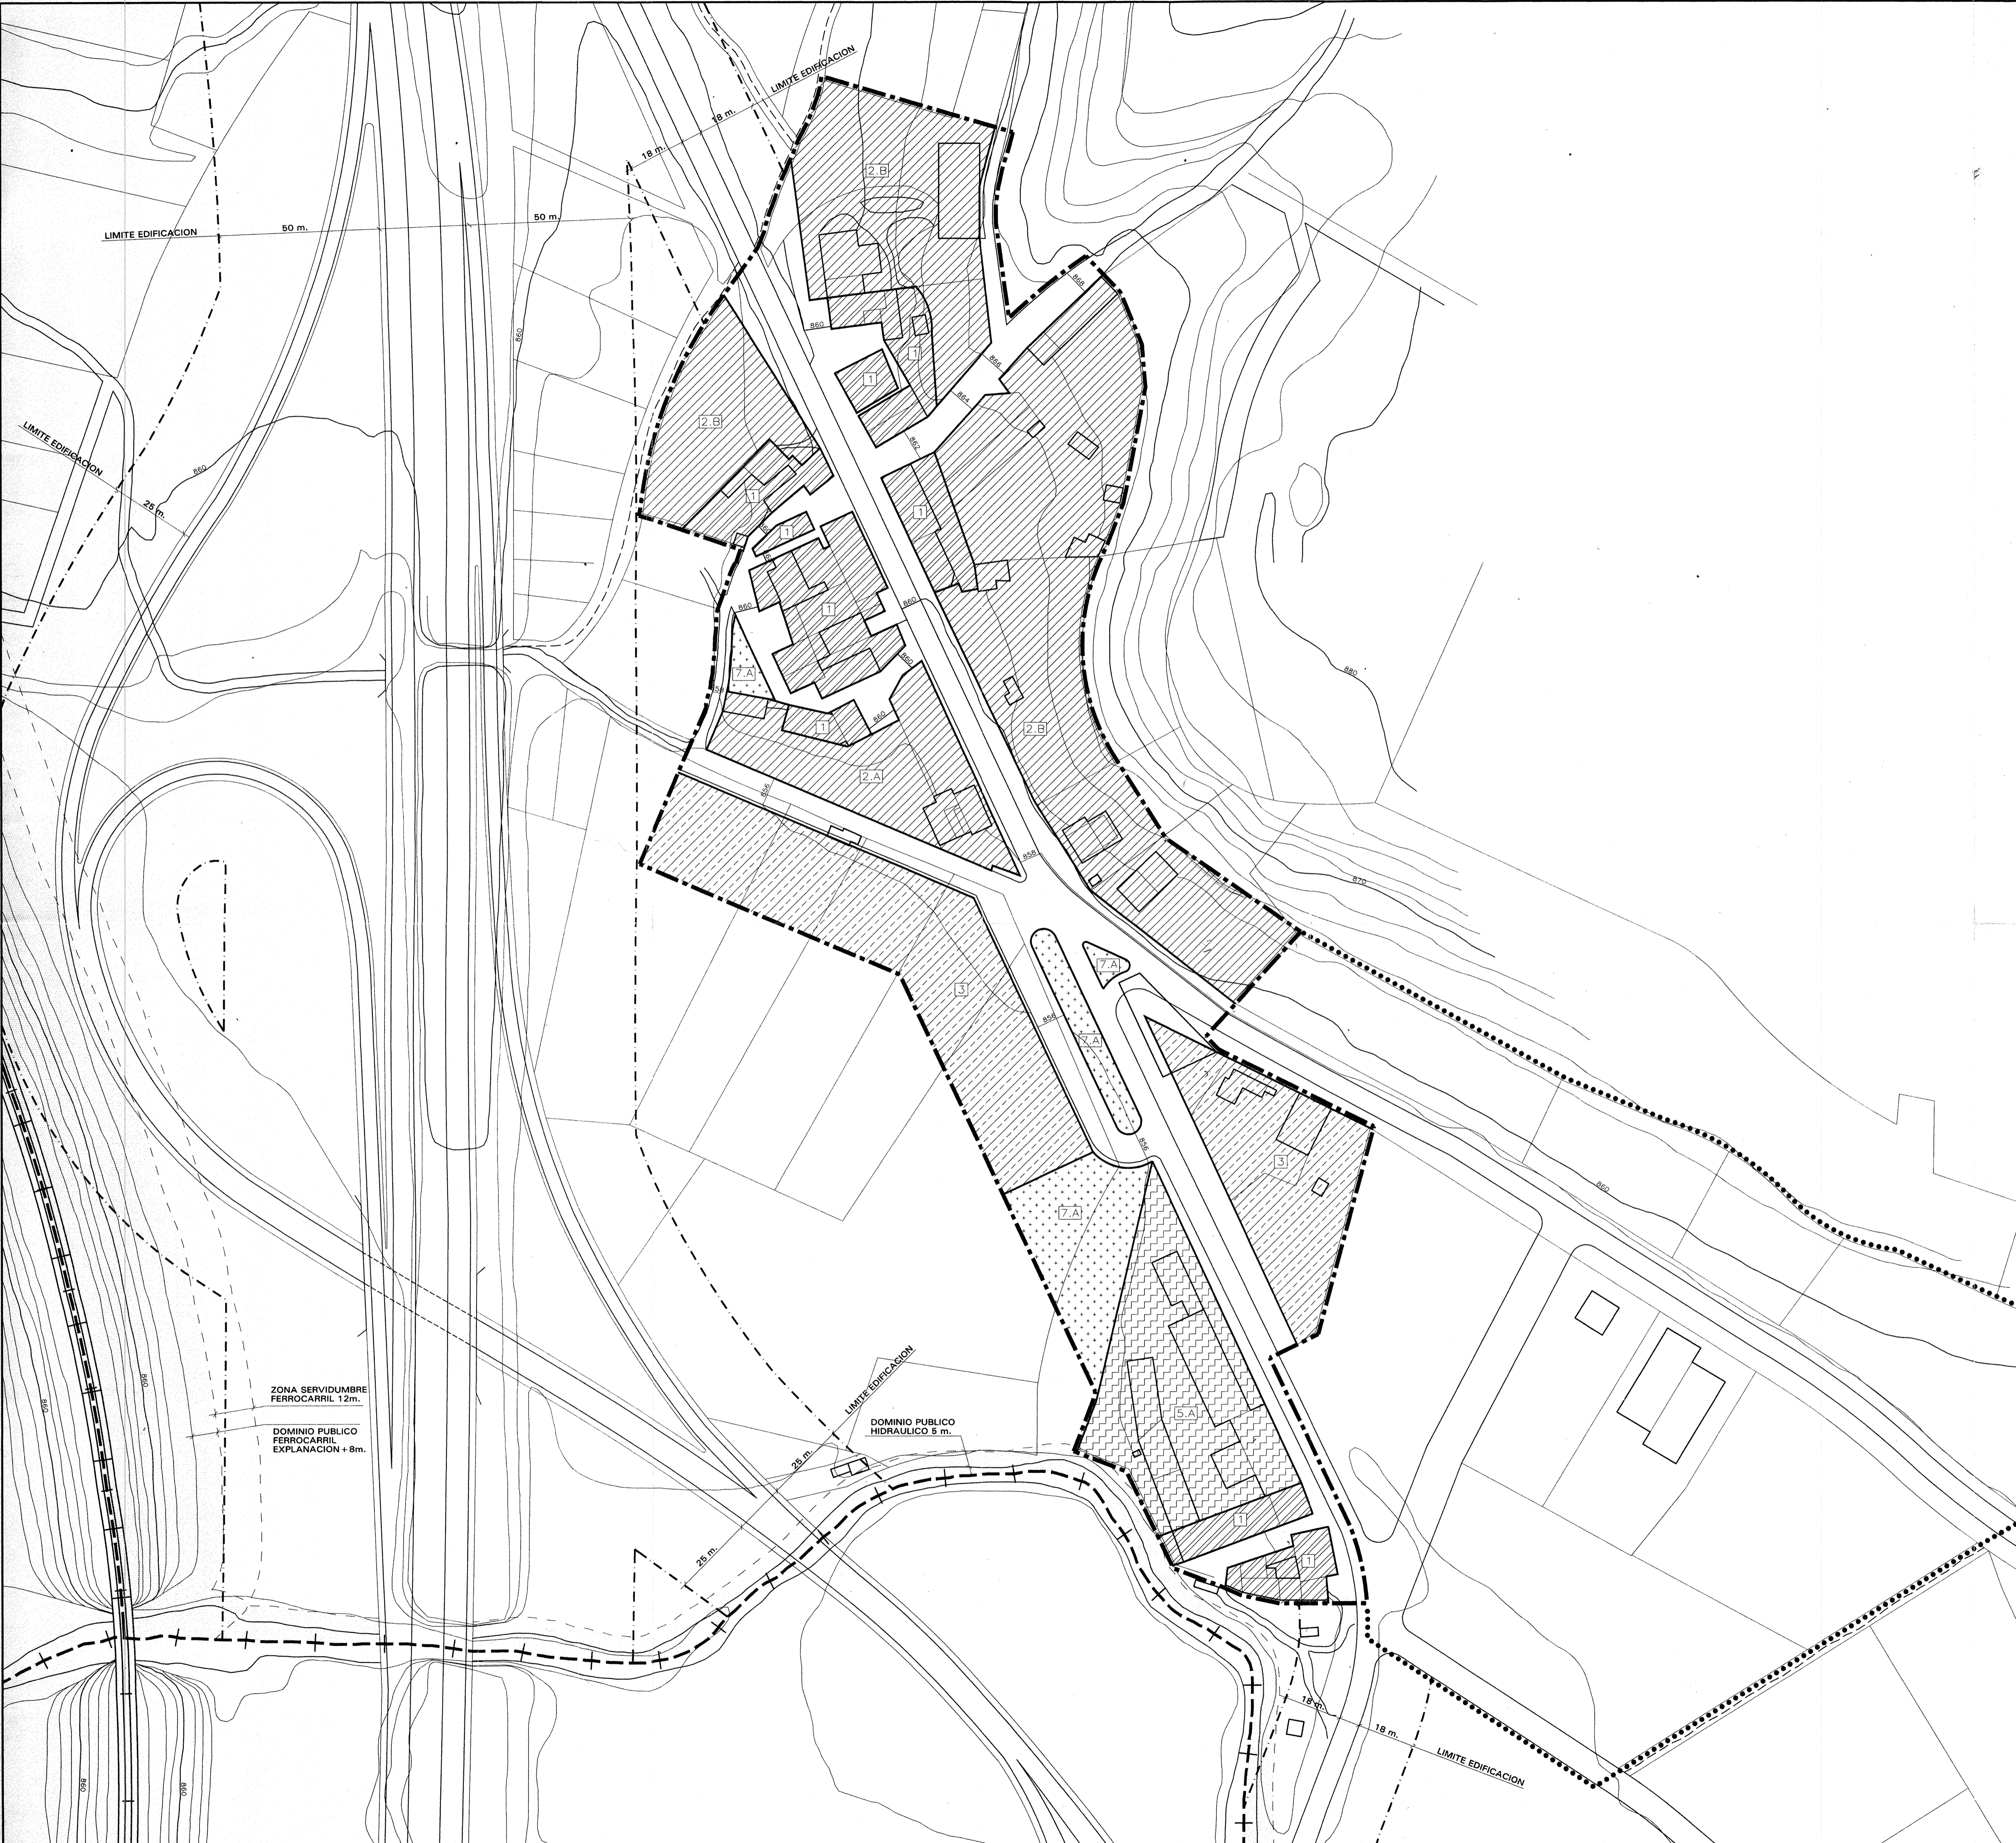

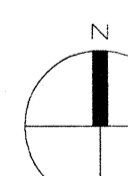

 Aprobación Inicial 23-7-58
 Aprobación Revisada 15-5-59
 Aprobación Modificación CPO 16-11-59

NORMAS SUBSIDIARIAS DE PLANEAMIENTO MUNICIPAL DE SALDAÑA DE BURGOS		
FECHA	NUCLEO DE LAS VENTAS DE SALDAÑA	Nº PLANO
ENERO 1999		0.3
ESCALA	PLANO DE ORDENACION	
1:1000		
DIPUTACION PROVINCIAL DE BURGOS		AYUNTAMIENTO DE SALDAÑA DE BURGOS